


1 階 平 面 図

- ⊙ 非常灯(白熱灯)
- ⊞ 非常灯(蛍光灯)

	1 階 平 面 図	3
		7

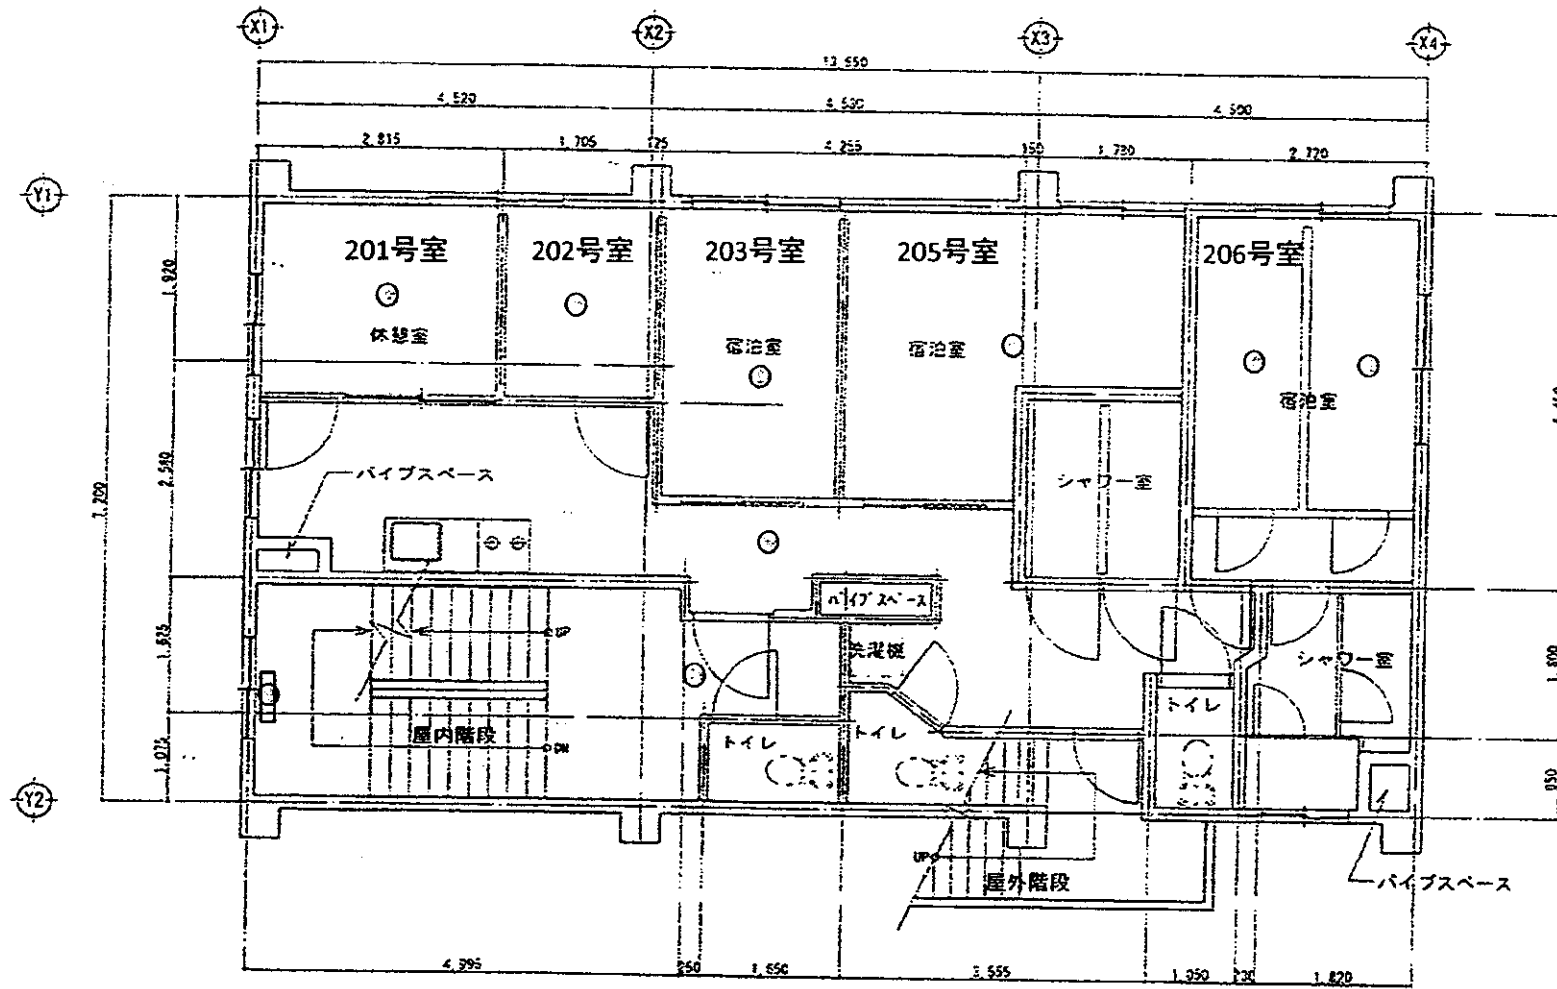


⊙ 非常灯(白熱灯)

⊞ 非常灯(蛍光灯)

2階平面図


	2階平面図	4
		7

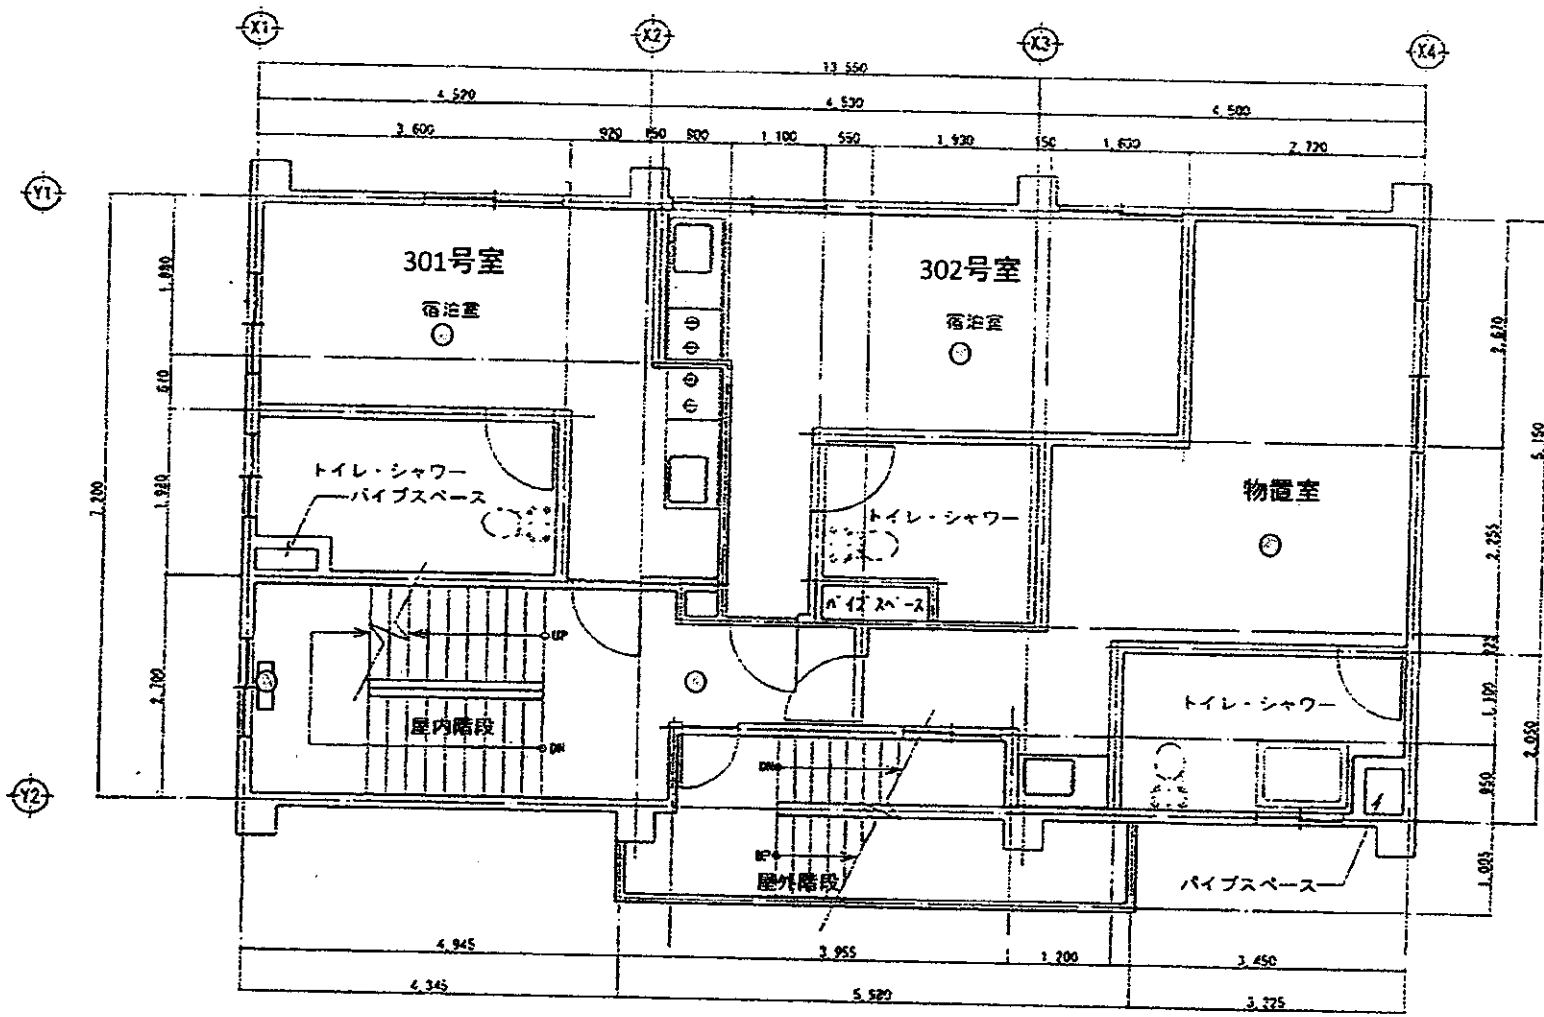

3 階 平 面 図

- ⊙ 非常灯(白熱灯)
- ⊞ 非常灯(蛍光灯)

	3 階 平 面 図	5
		7

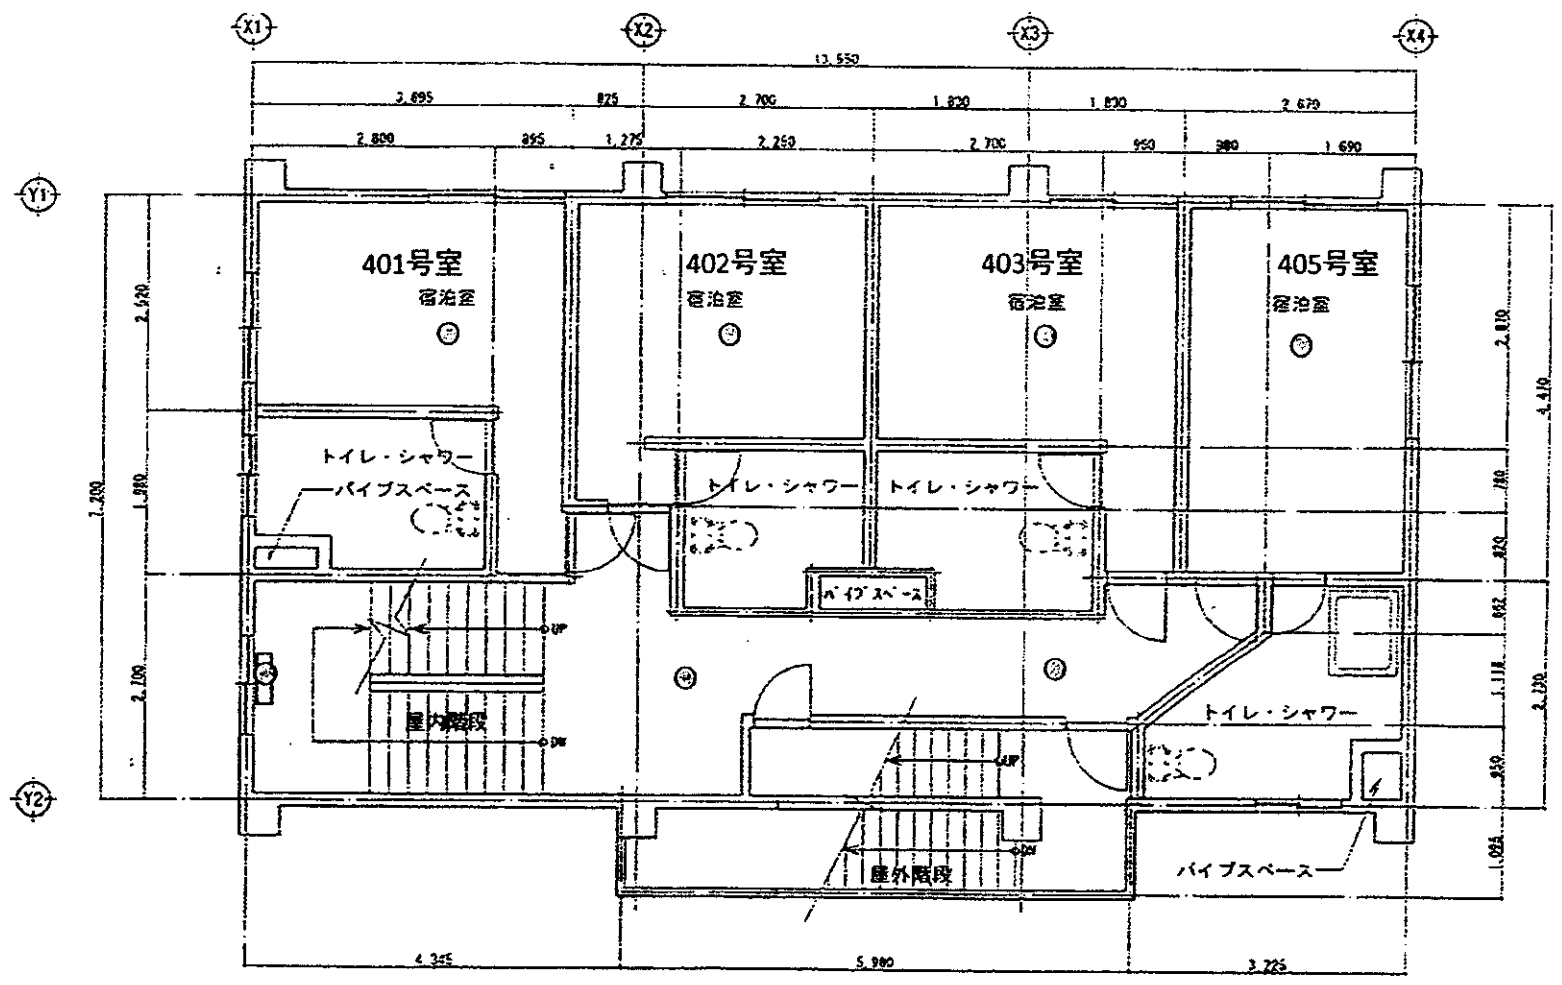

4階平面図

- 非常灯(白熱灯)
- 非常灯(蛍光灯)

	4階平面図	6
		7

